



Ce document a été mis en ligne par l'organisme [FormaV®](#)

Toute reproduction, représentation ou diffusion, même partielle, sans autorisation préalable, est strictement interdite.

Pour en savoir plus sur nos formations disponibles, veuillez visiter :

www.formav.co/explorer

ZONE A

**PROPOSITION
DE
CORRIGE**

AA

PLATINE
141 x 114 x 8

IPE 160

IPN 120

+ 9000

+7300

PLAT PLIE
EP.8

UPE 160

+7000

IPE 160

21 2 BLS HM 12, 6, 8

2 BLS HM 12, 6, 8

30 2 BLS HM 12, 6, 8

IPN 120

UPE 160

10198

10000

2000

426

25

40

20

40

6

35




68

23

46


5

30

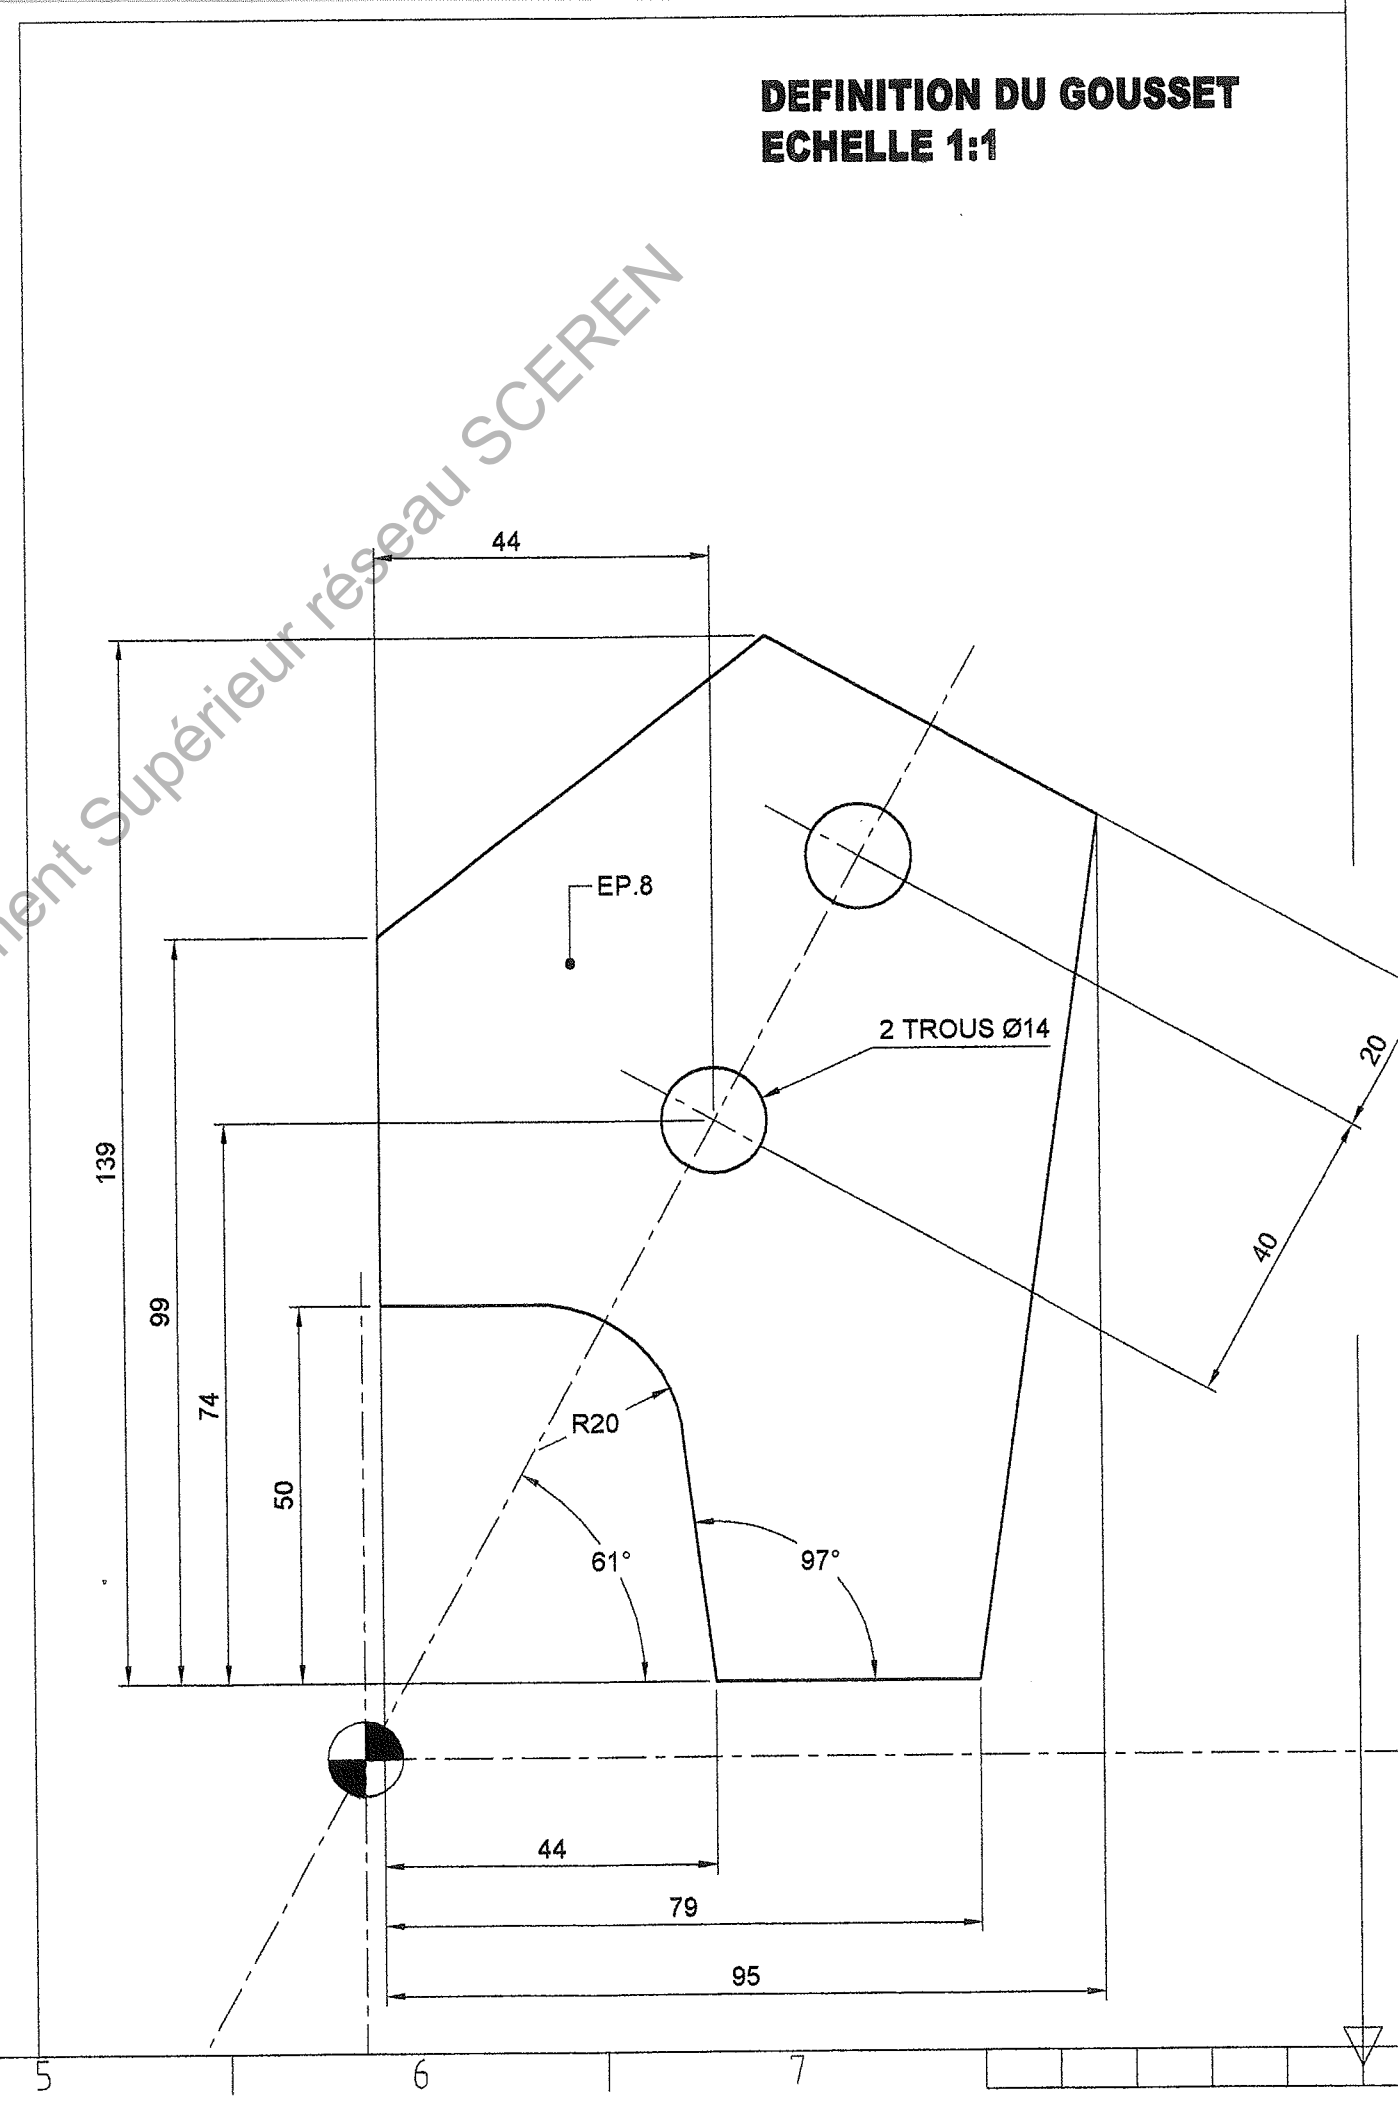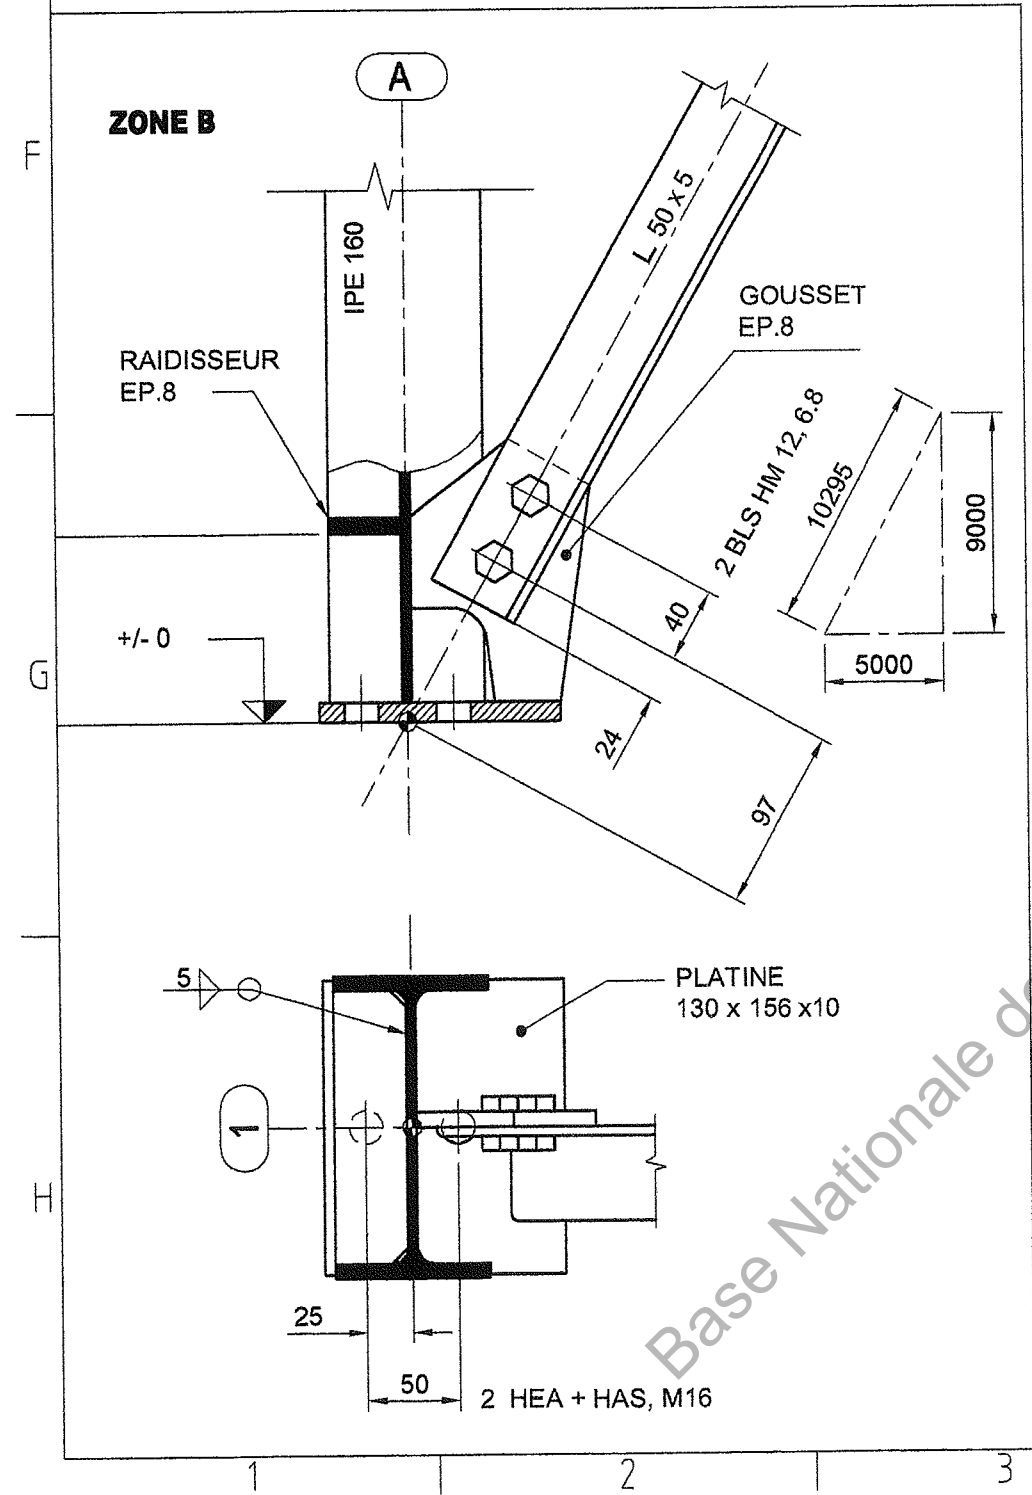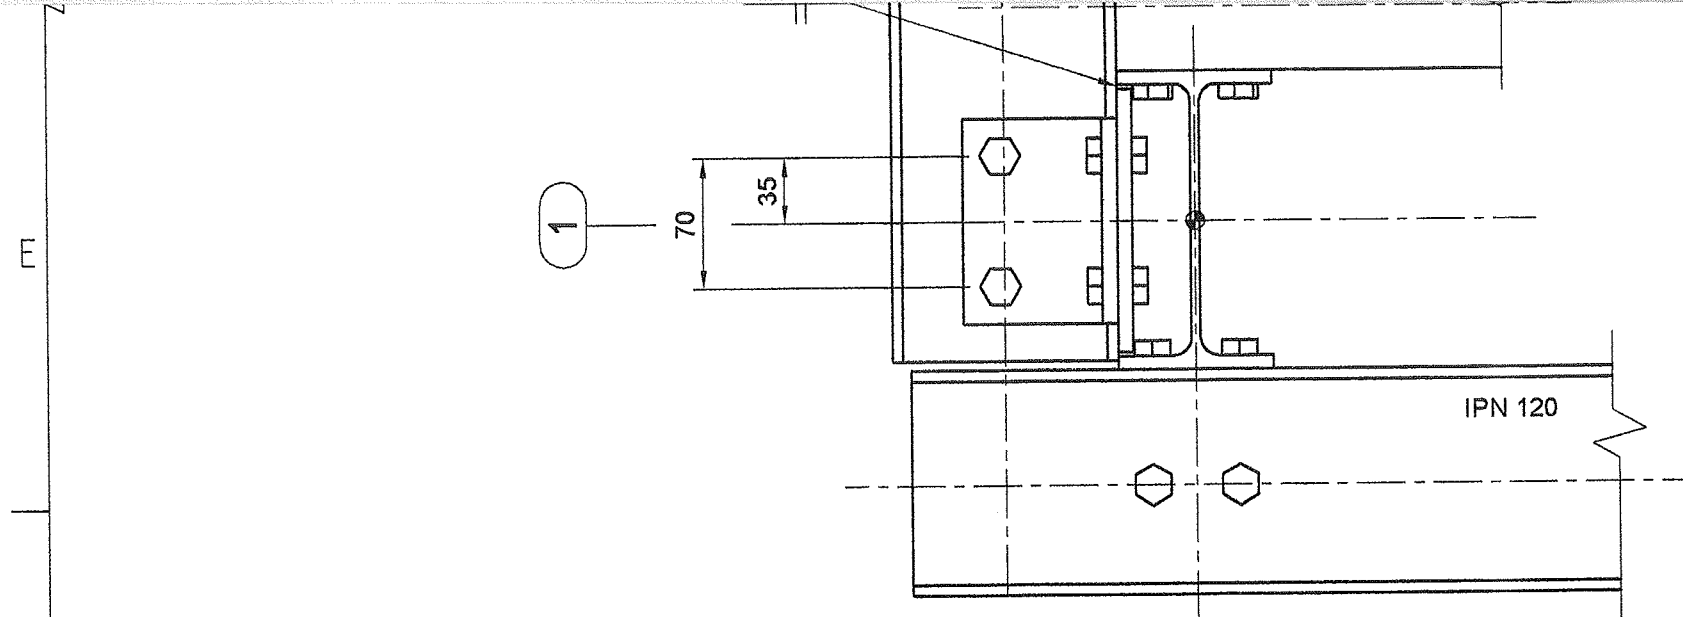


9 10 11 12 13 14 15 16


ZONE C : BARDAGE ET COUVERTURE

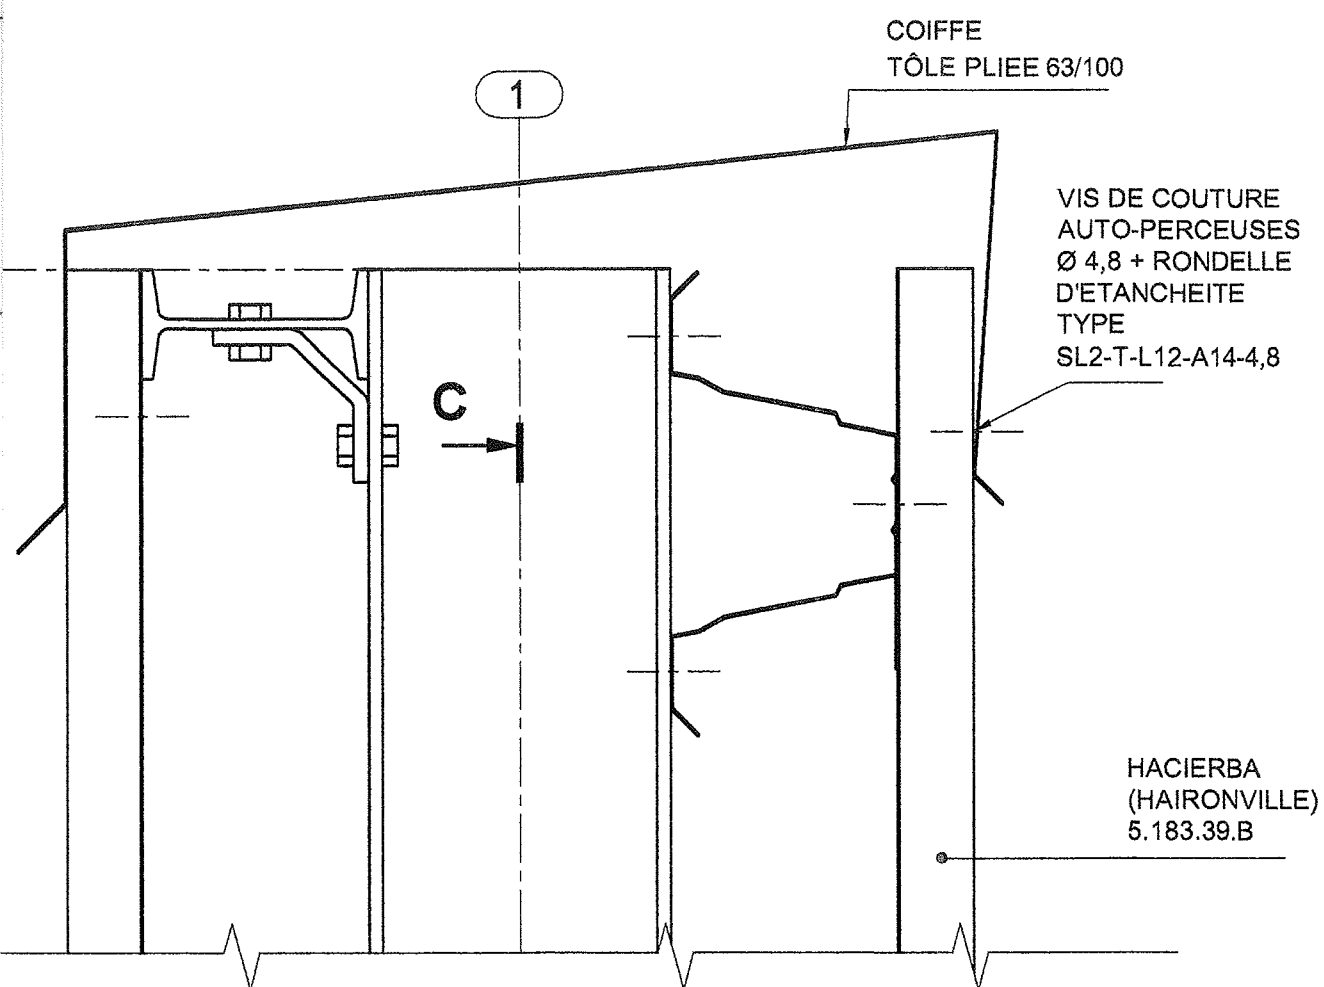


VUE SUIVANT F

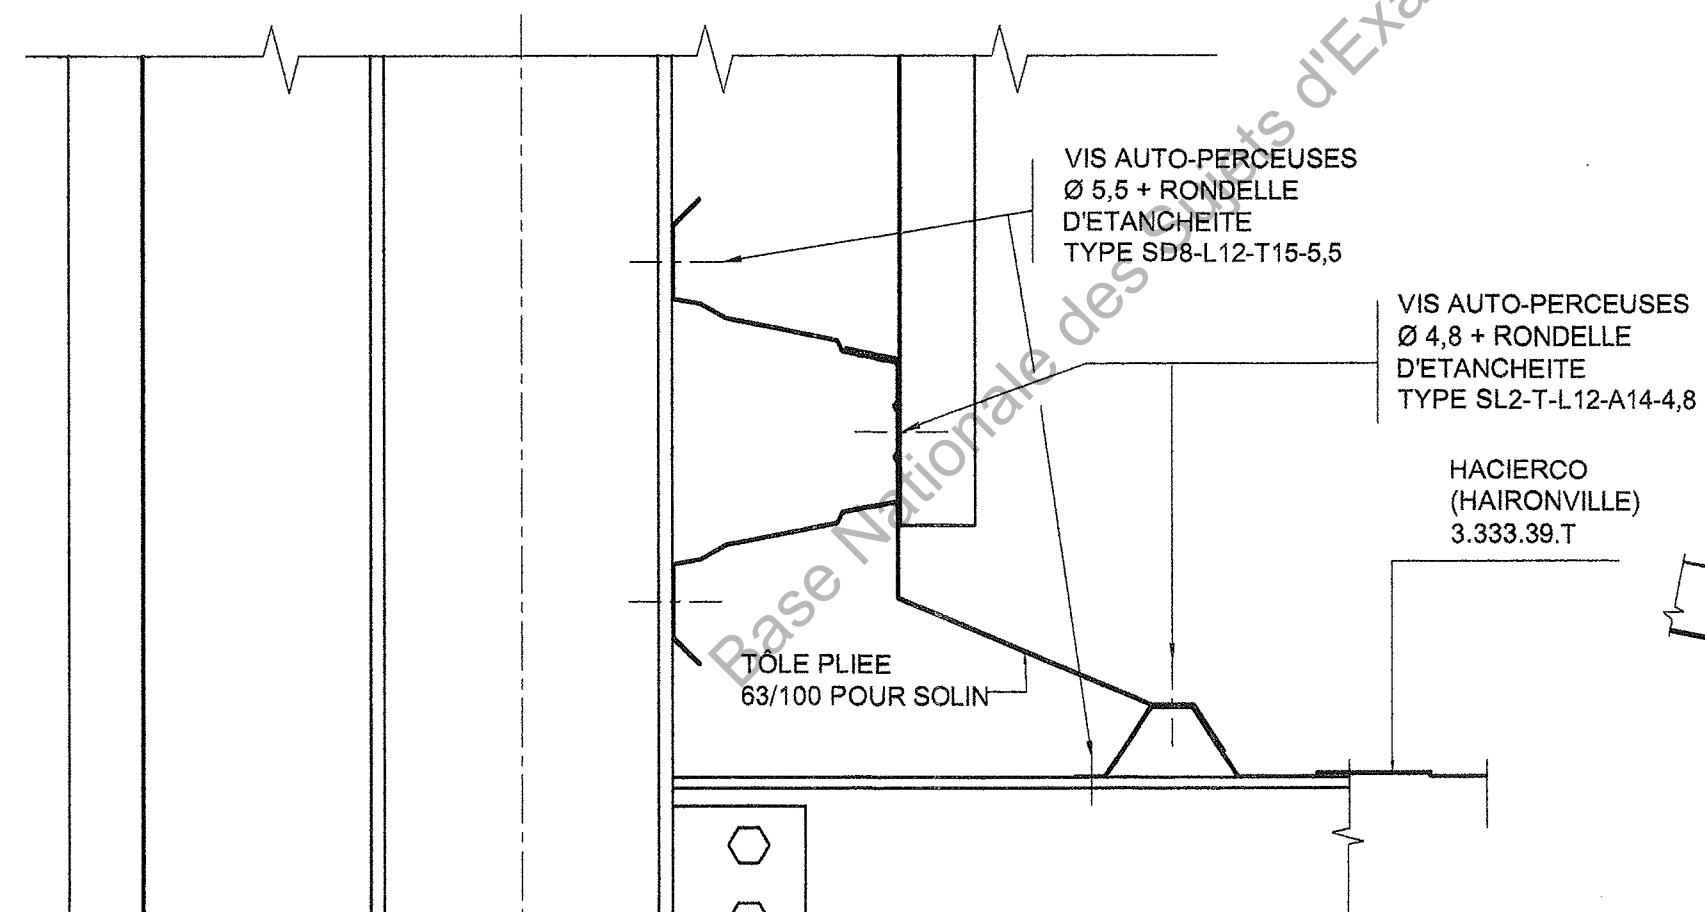


LISSES
DE CONTRE BARDAGE
PSB 120 EP 1,2
PROFIL DU FUTUR

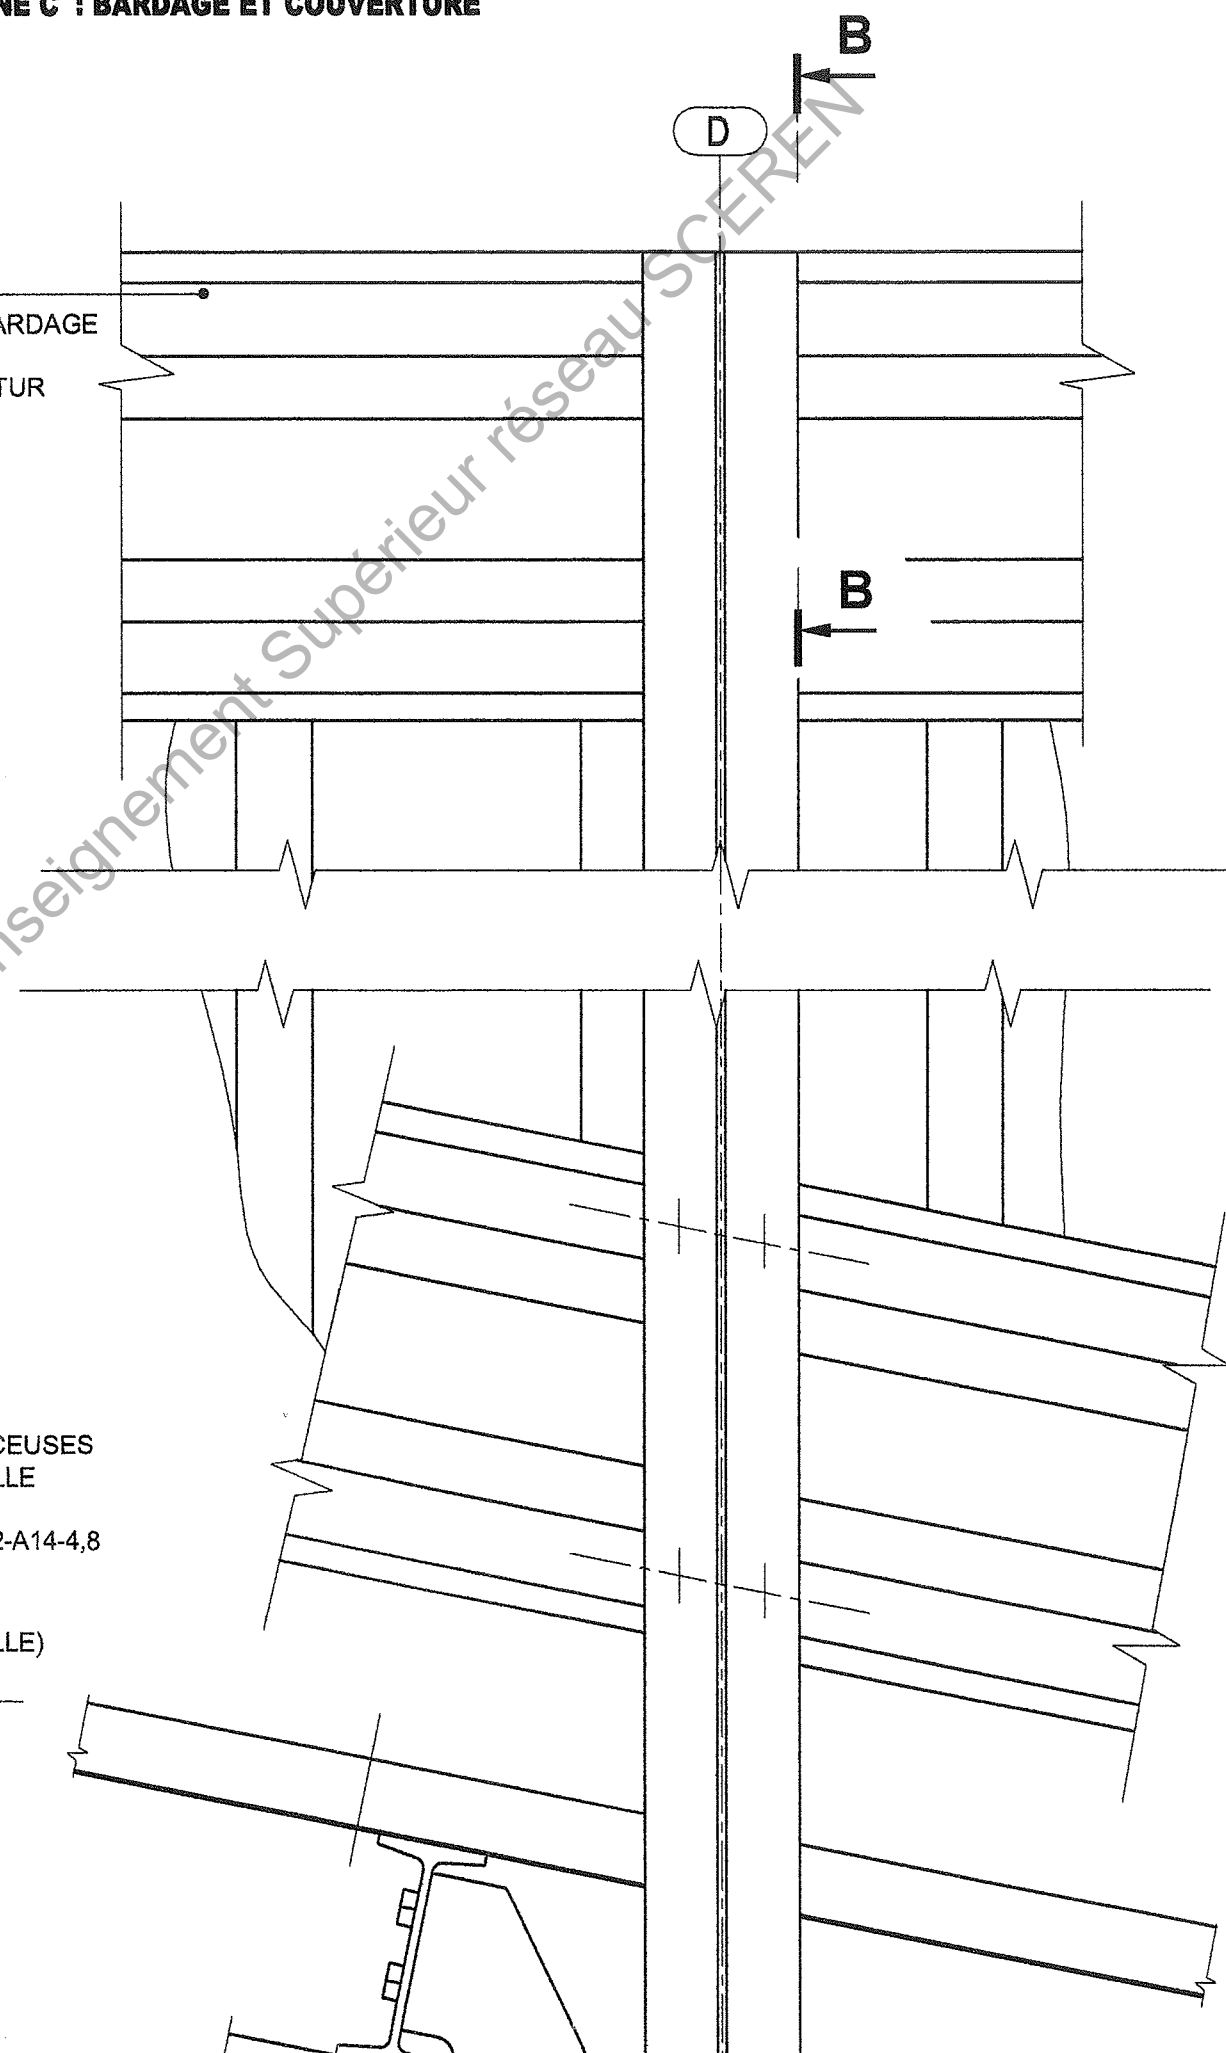

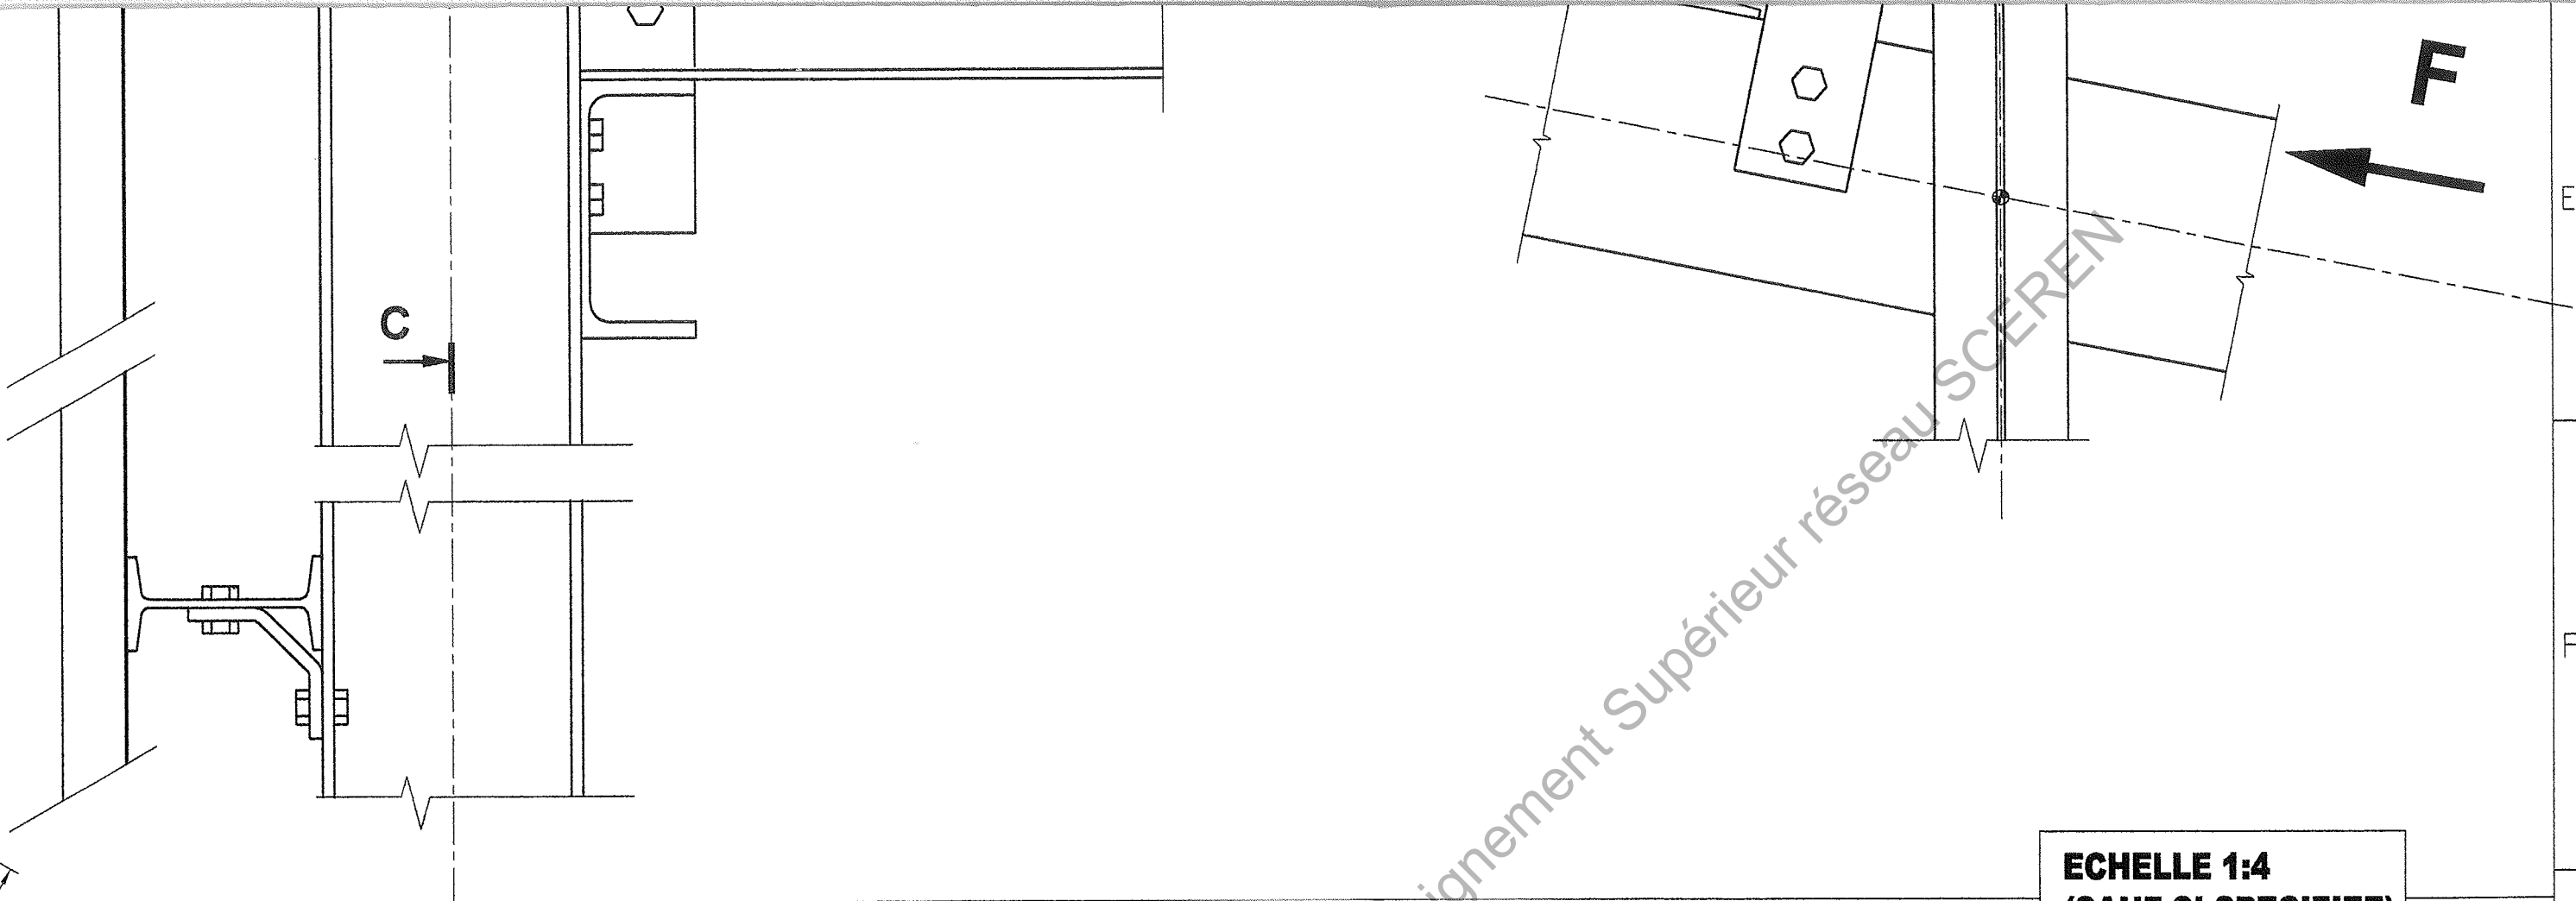

ECHELLE 1:4
(SAUF SI SPECIFIEE)

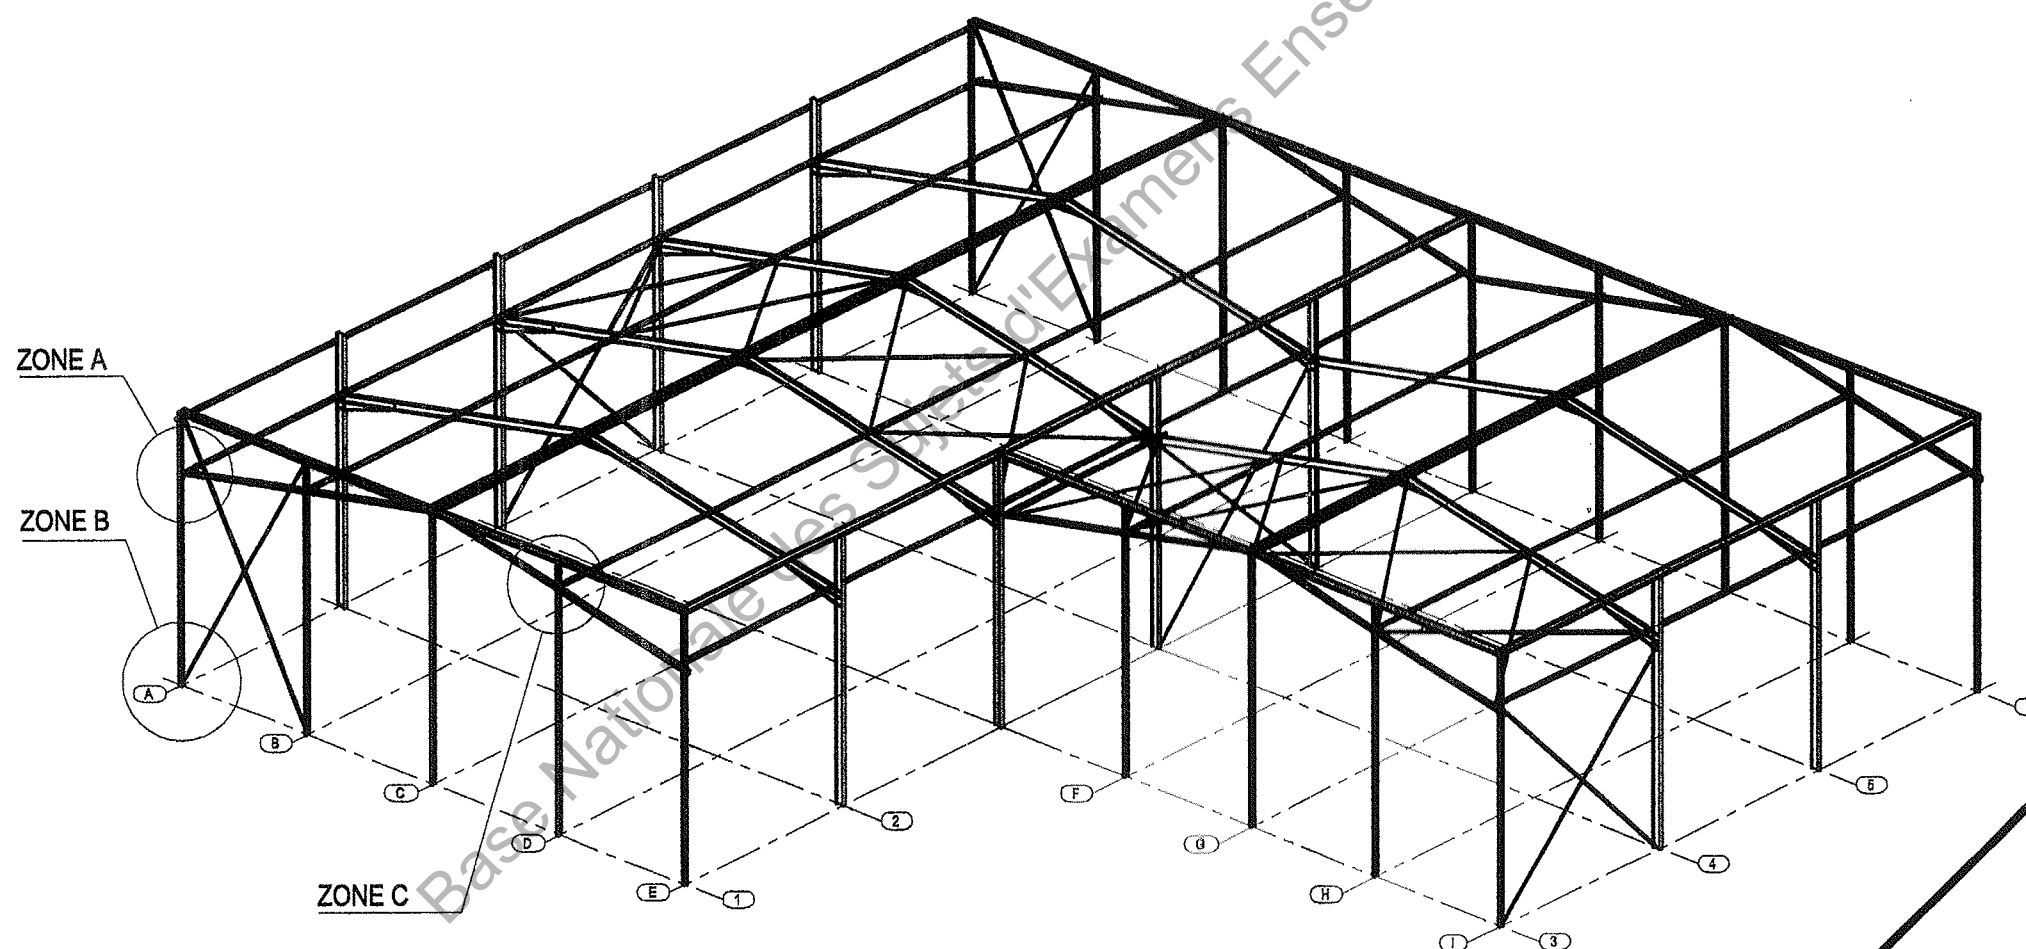

E5 - U52

CME5EG

Session 2008

B.T.S.
Construction Métallique

NOM : _____

Prénom : _____

N° : _____